


CROQUIS DE LOCALIZACIÓN

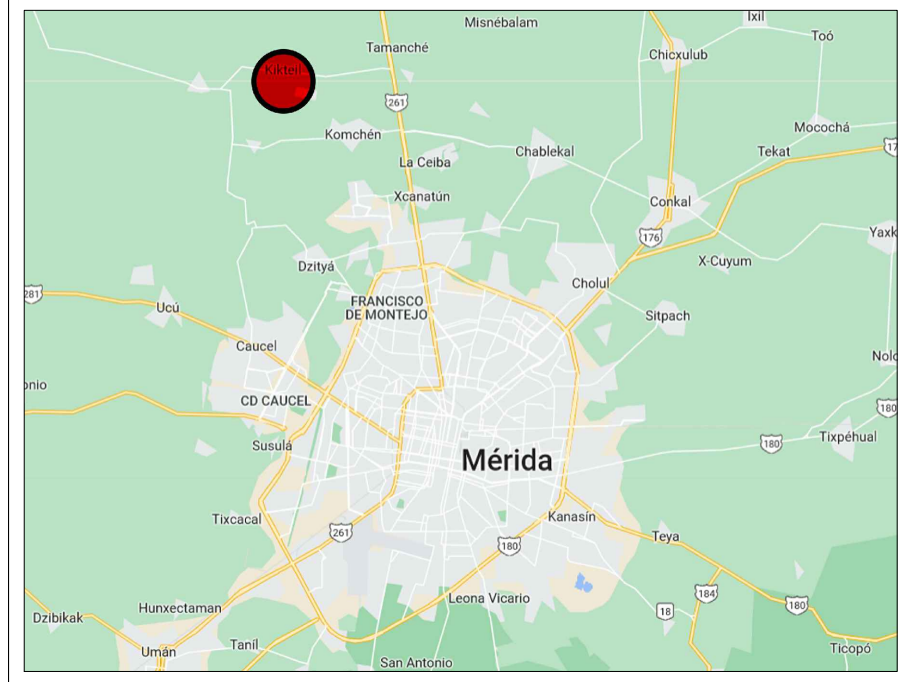

SIMBOLOGÍA

PROYECTO
2064



PLANO
PLANTAS ARQUITECTÓNICAS

UBICACIÓN
BLANCA, YUC.


PROPIETARIO
HUGO GUTIERREZ CABALLERO

ING. ARQ. ADOLFO CABALLERO
ING. ERICK CABALLERO
ARQ. MARIO MORA

FECHA MAY-2023	ESCALA S/E	COTAS METROS	CLAVE A-01
-------------------	---------------	-----------------	---------------

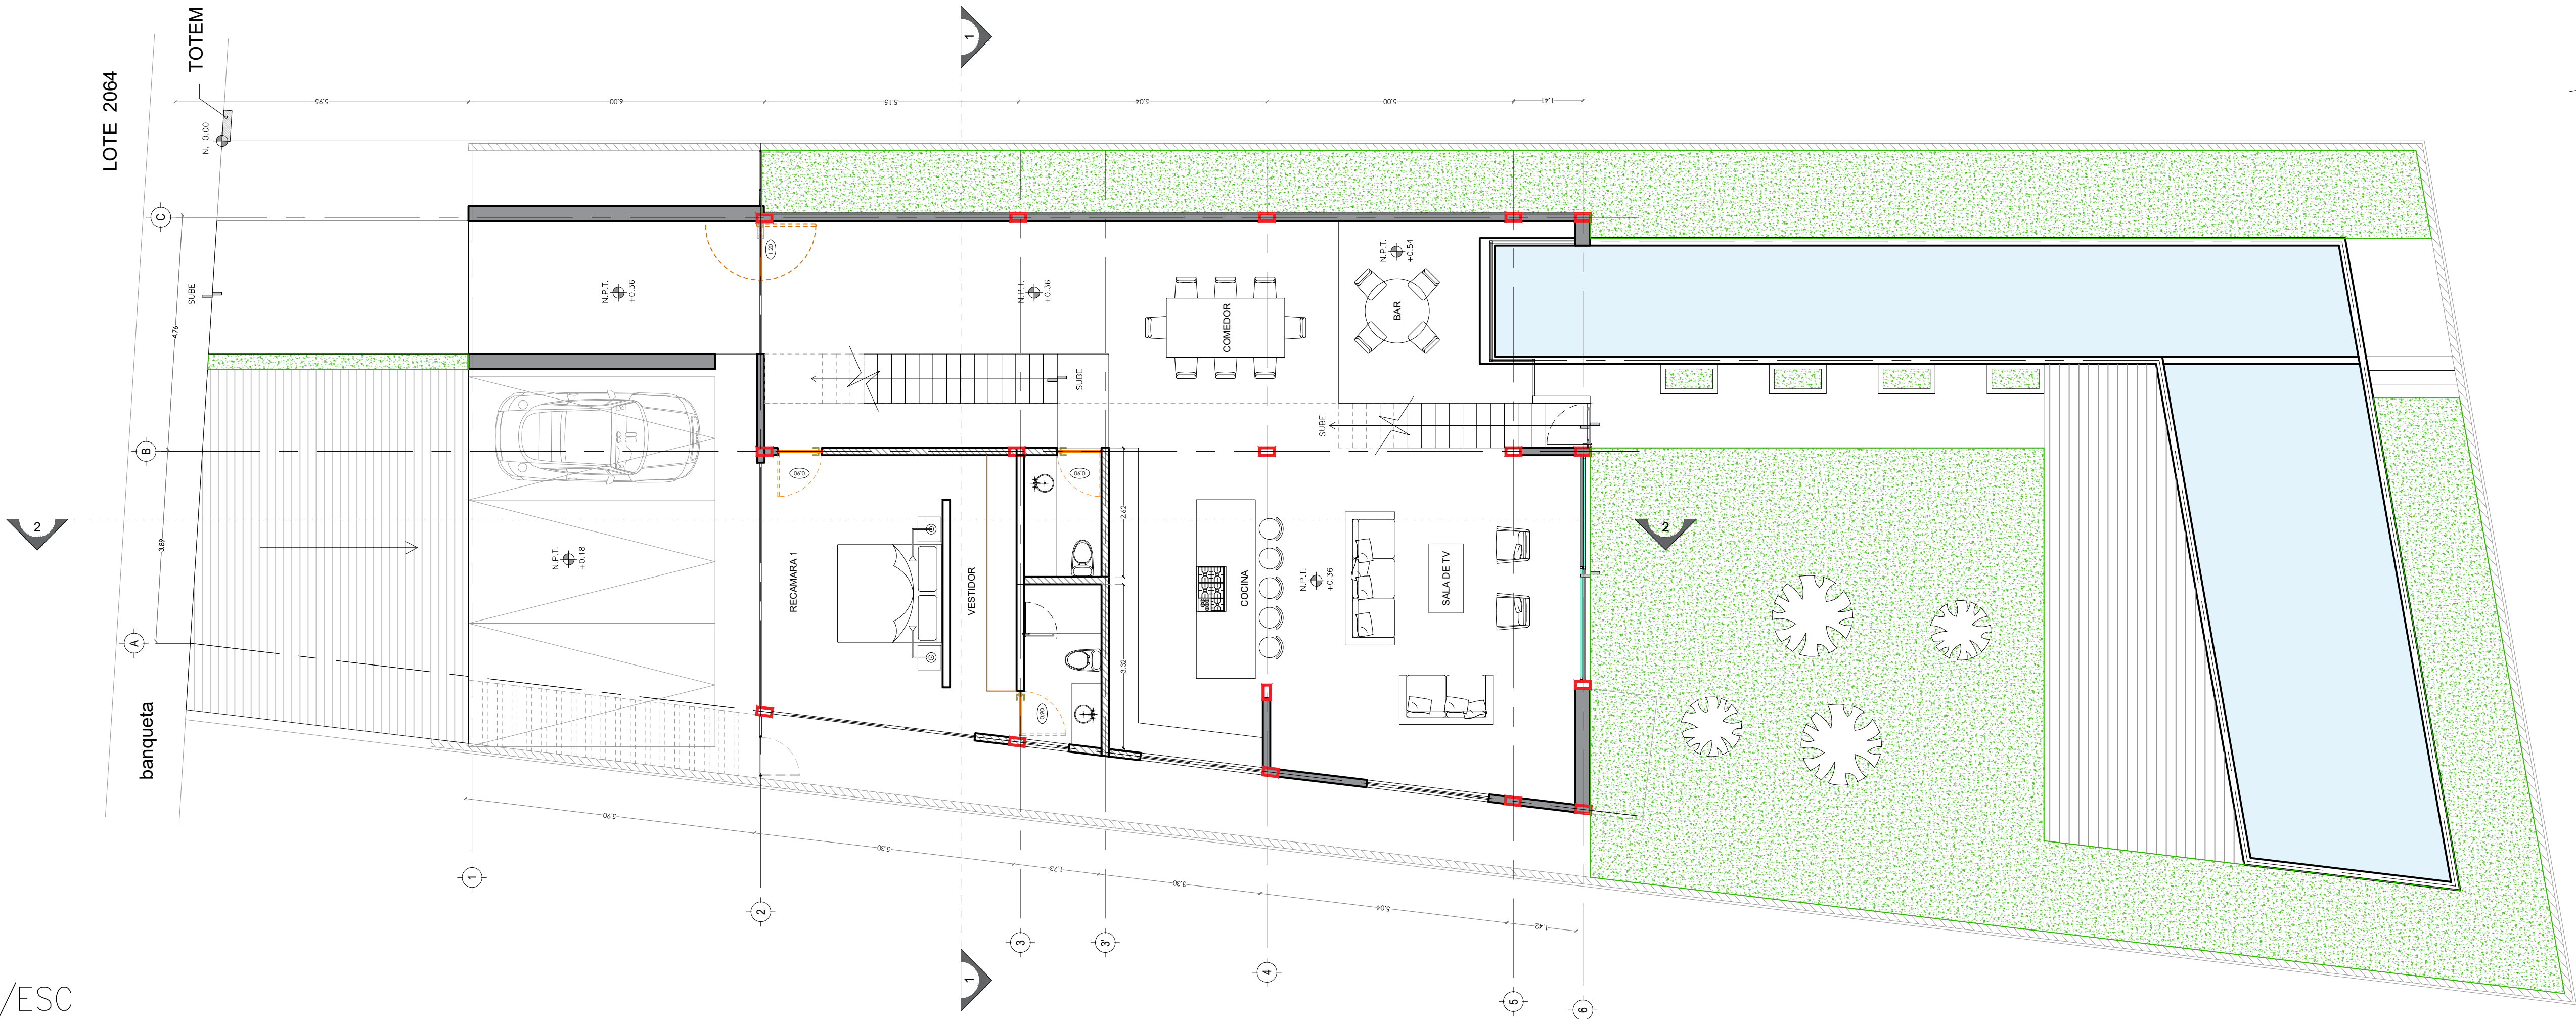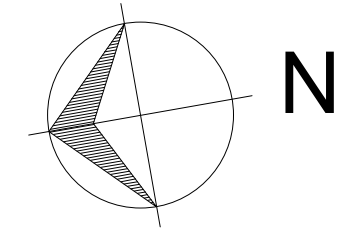

S/ESC
NOTA: LA COTA RIGE EL DIBUJO

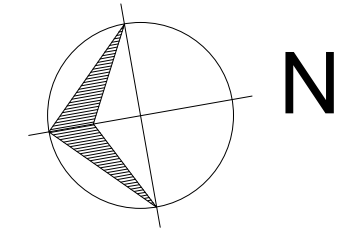

S/ESC
NOTA: LA COTA RIGE EL DIBUJO